


1:100

1.emelet

1.

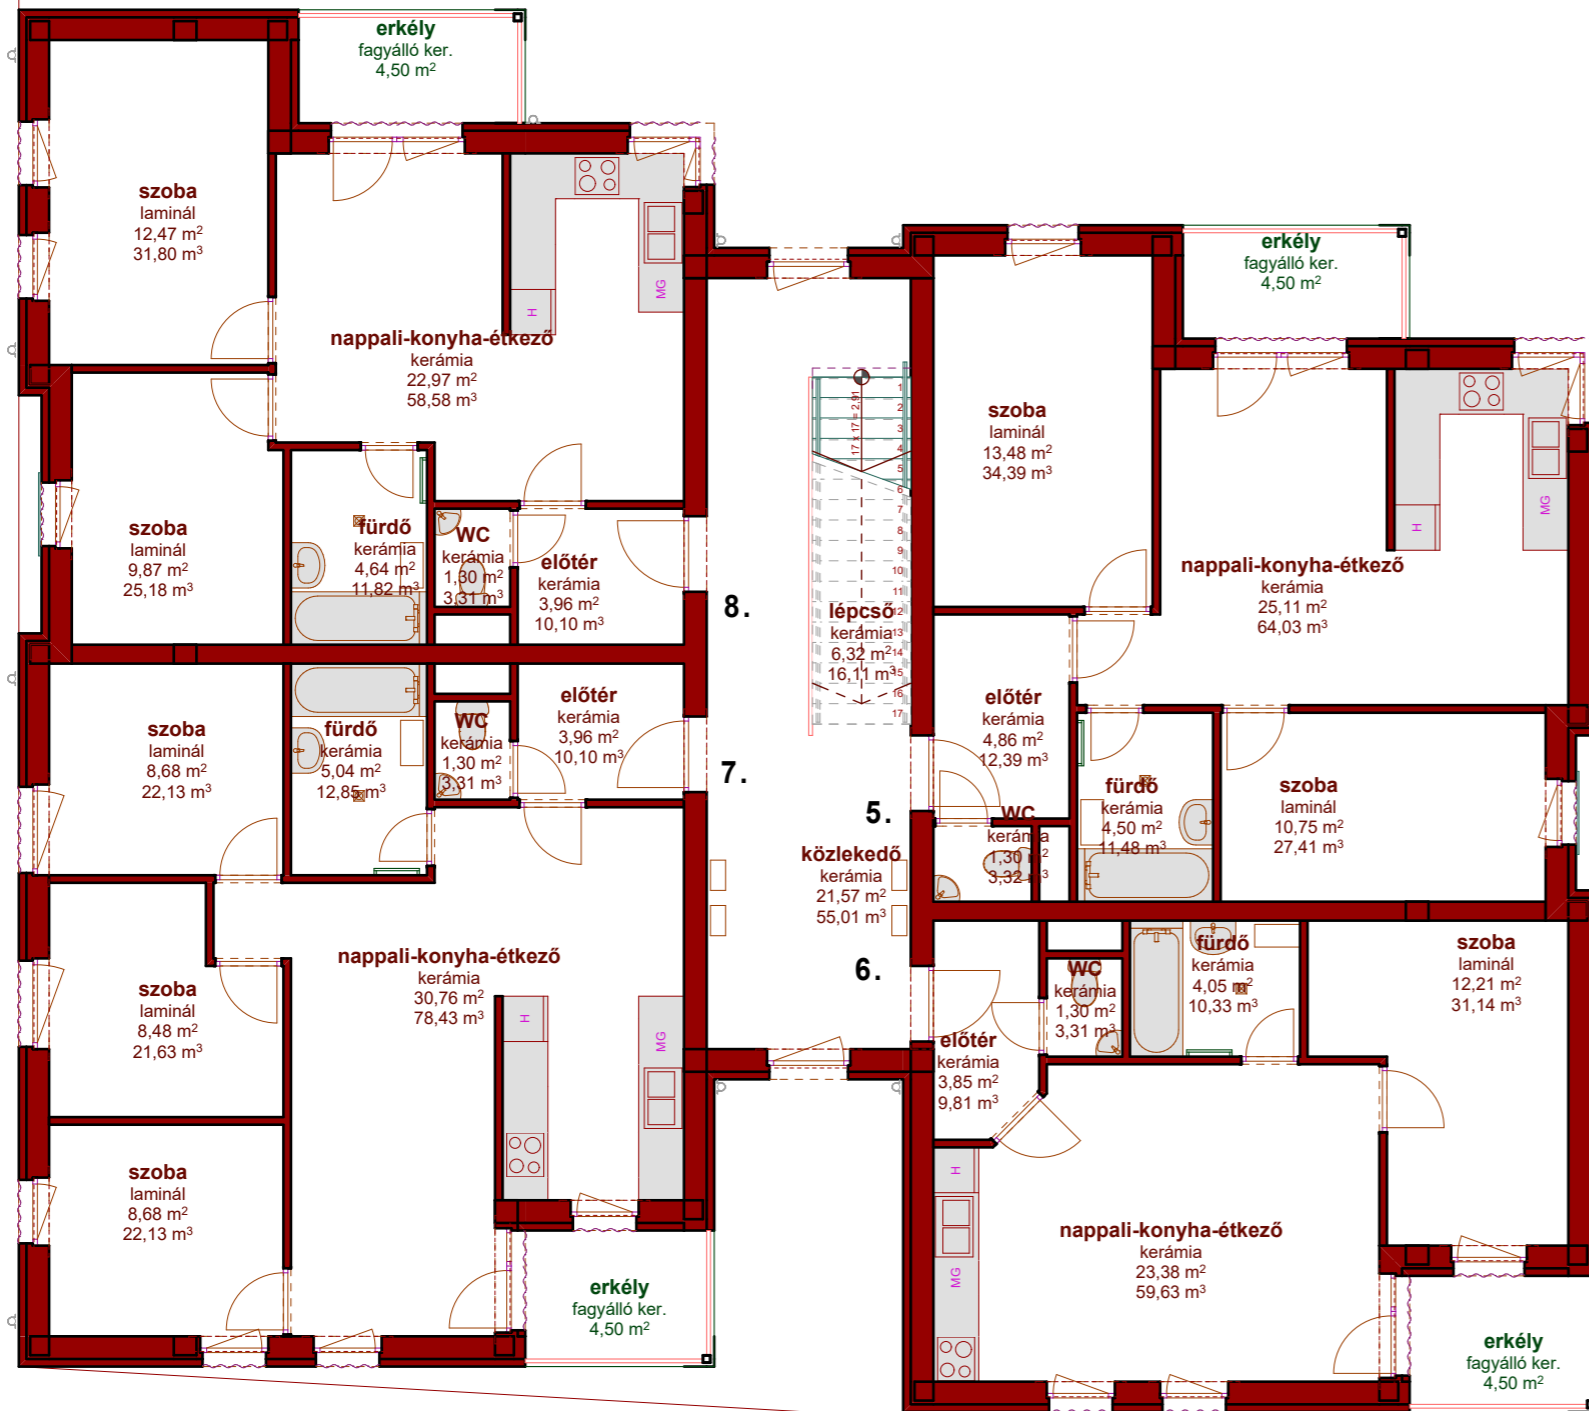

I. emelet	
Helyiség	Terület
közlekedő	21,57
lépcső	6,32
	27,89 m ²
5. előtér	4,86
erkély	4,50
fürdő	4,50
nappali-konyha-étkező	25,11
szoba	10,75
szoba	13,49
WC	1,30
	64,51 m ²
6. előtér	3,85
erkély	4,50
fürdő	4,05
nappali-konyha-étkező	23,38
szoba	12,21
WC	1,30
	49,29 m ²
7. előtér	3,96
erkély	4,50
fürdő	5,04
nappali-konyha-étkező	30,76
szoba	8,48
szoba	8,68
szoba	8,68
WC	1,30
	71,40 m ²
8. előtér	3,96
erkély	4,50
fürdő	4,64
nappali-konyha-étkező	22,97
szoba	9,88
szoba	12,47
WC	1,30
	59,72 m ²
	272,81 m ²