


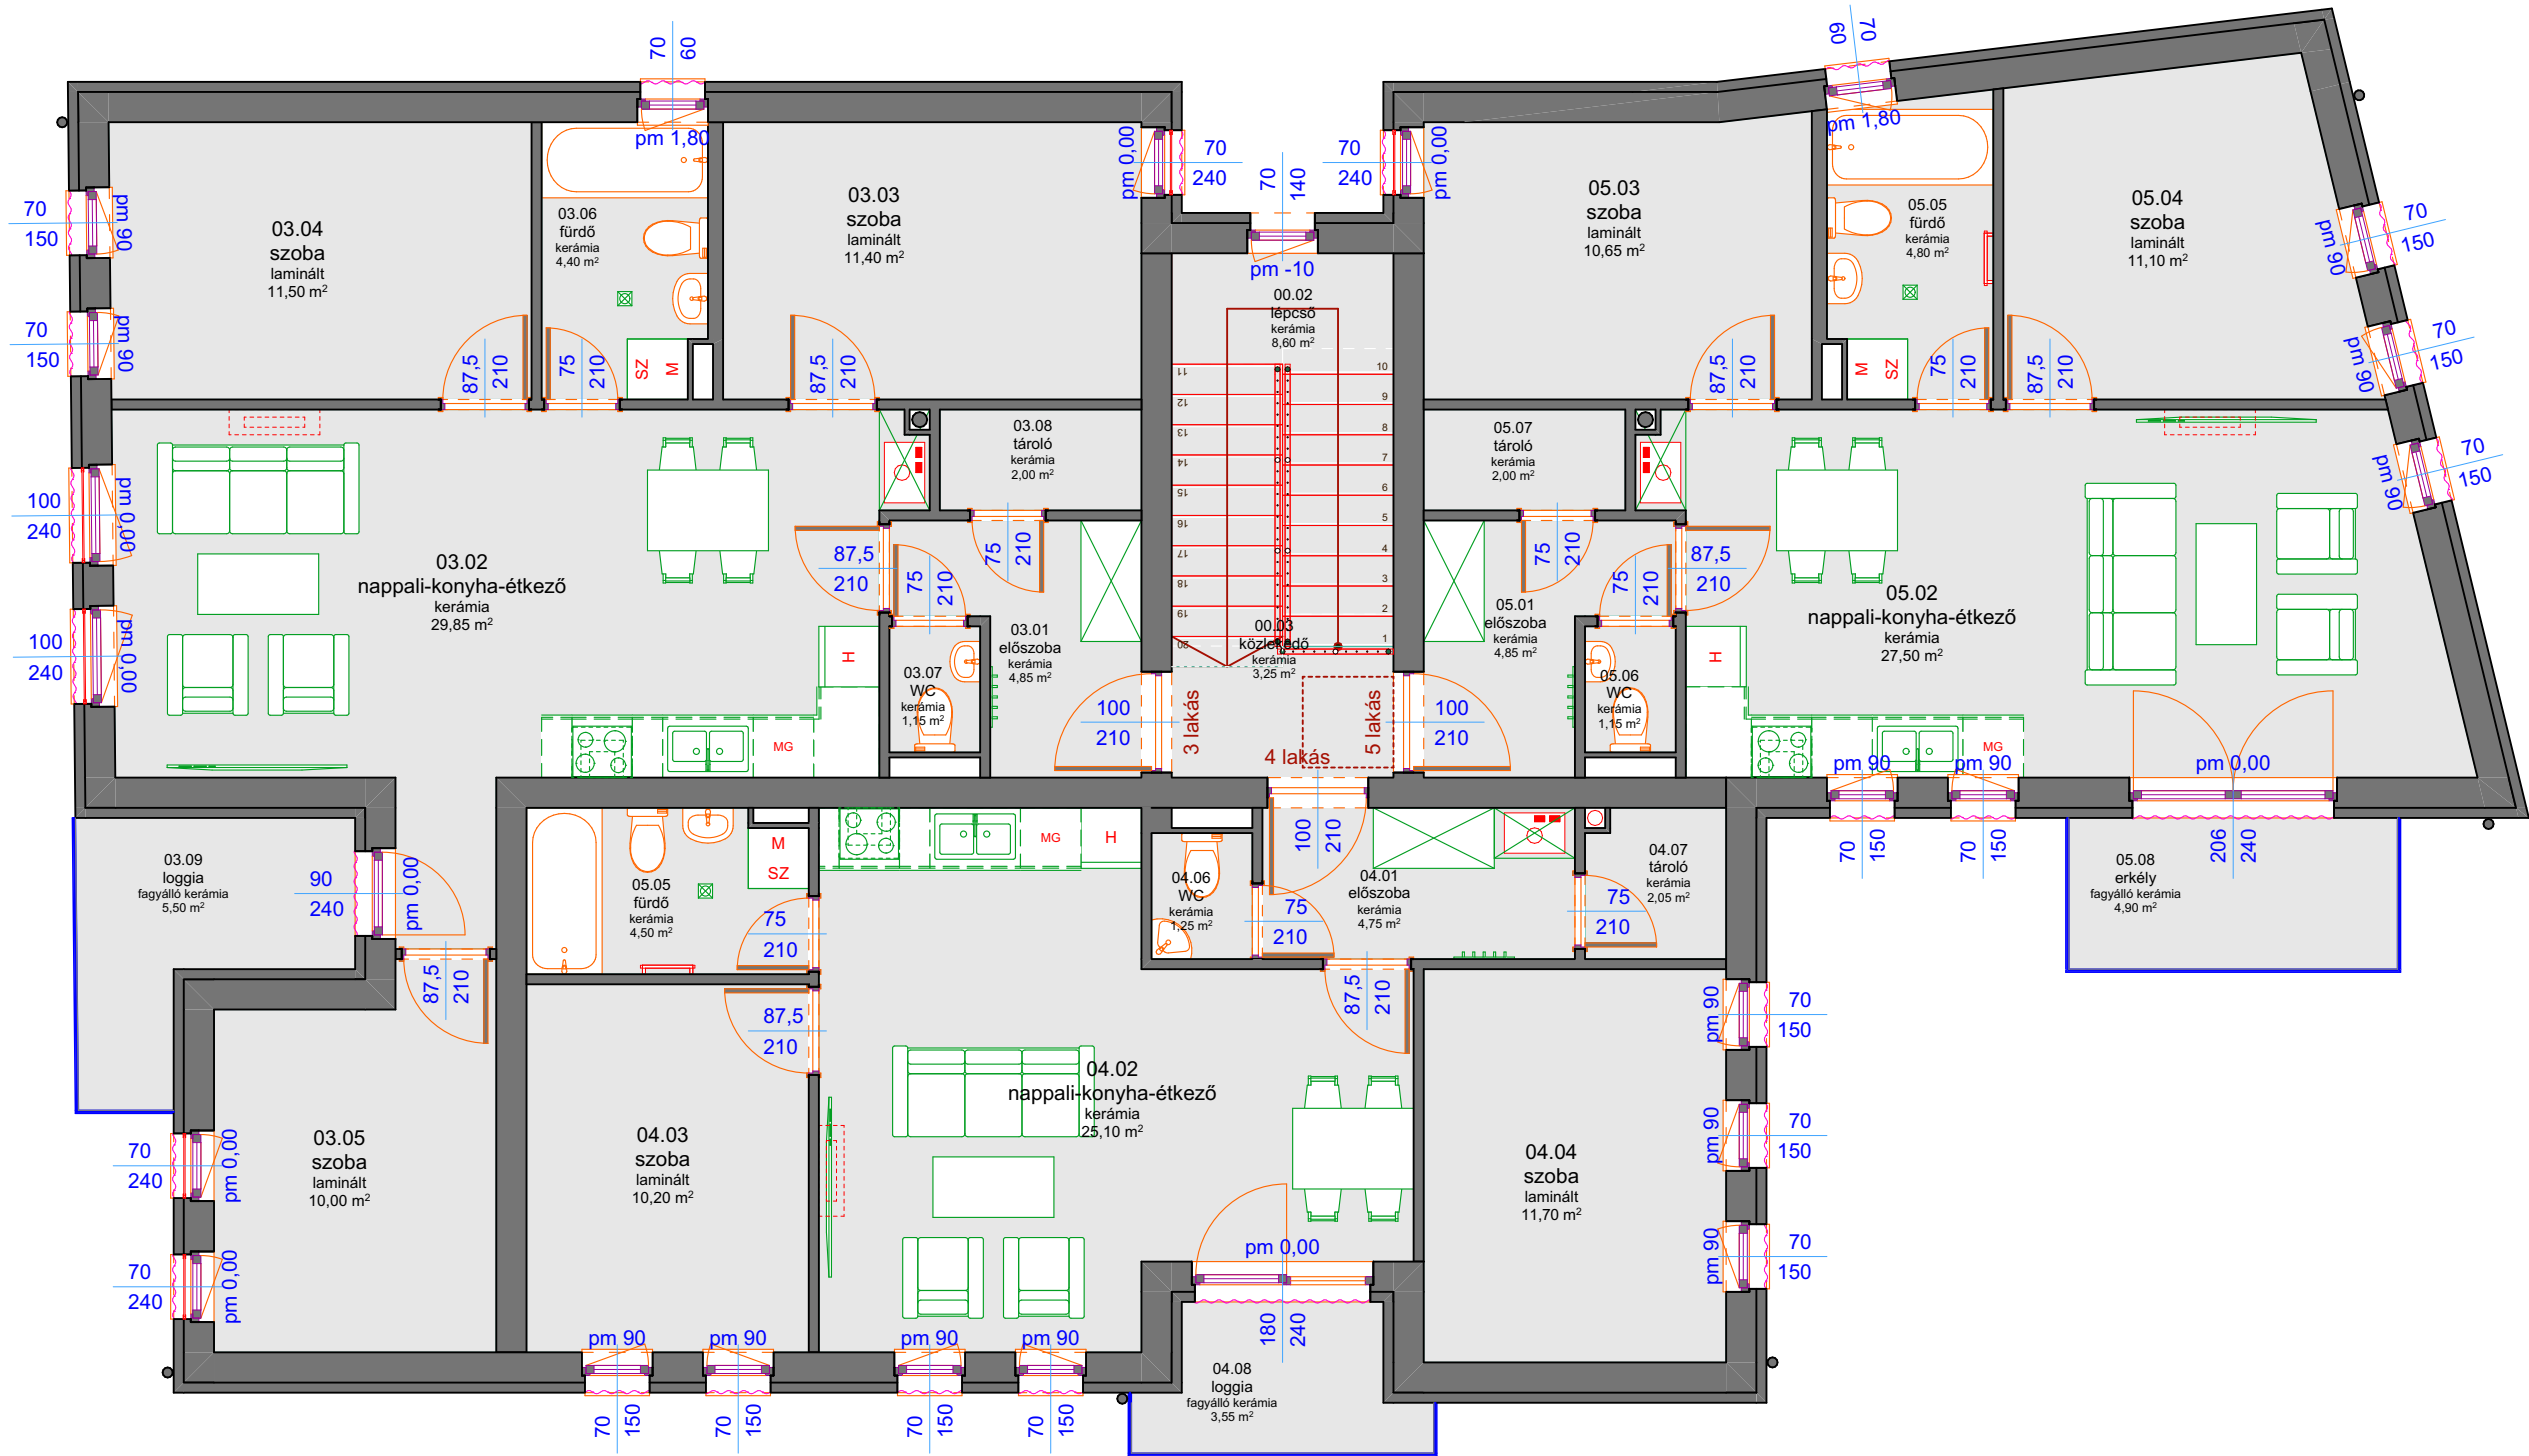

3. lakás				
03.01	előszoba	kerámia	4,85	4,85
03.02	nappali konyha-étkező	kerámia	28,20	28,20
03.03	szoba	laminált	11,40	11,40
03.04	szoba	laminált	11,50	11,50
03.05	szoba	laminált	10,00	10,00
03.06	fürdő	kerámia	4,40	4,40
03.07	WC	kerámia	1,15	1,15
03.08	tároló	kerámia	2,00	2,00
		rész összesítő	73,50	73,50
	külső terület			
03.09	loggia	fagyálló kerámia	5,50	2,75
		összesen	79,00	76,25
4. lakás				
04.01	előszoba	kerámia	4,75	4,75
04.02	nappali konyha-étkező	kerámia	25,10	25,10
04.03	szoba	laminált	10,20	10,20
04.04	szoba	laminált	11,70	11,70
04.05	fürdő	kerámia	4,50	4,50
04.06	WC	kerámia	1,25	1,25
04.07	tároló	kerámia	2,05	2,05
		rész összesítő	59,55	59,55
	külső terület			
04.08	loggia	fagyálló kerámia	3,55	1,78
		összesen	63,10	61,33
5. lakás				
05.01	előszoba	kerámia	4,85	4,85
05.02	nappali konyha-étkező	kerámia	27,50	27,50
05.03	szoba	laminált	10,65	10,65
05.04	szoba	laminált	11,10	11,10
05.05	fürdő	kerámia	4,80	4,80
05.06	WC	kerámia	1,15	1,15
05.07	tároló	kerámia	2,00	2,00
		rész összesítő	62,05	62,05
	külső terület			
05.08	erkély	fagyálló kerámia	4,90	2,45
		összesen	66,95	64,50