


1:100

0.földszint

0.

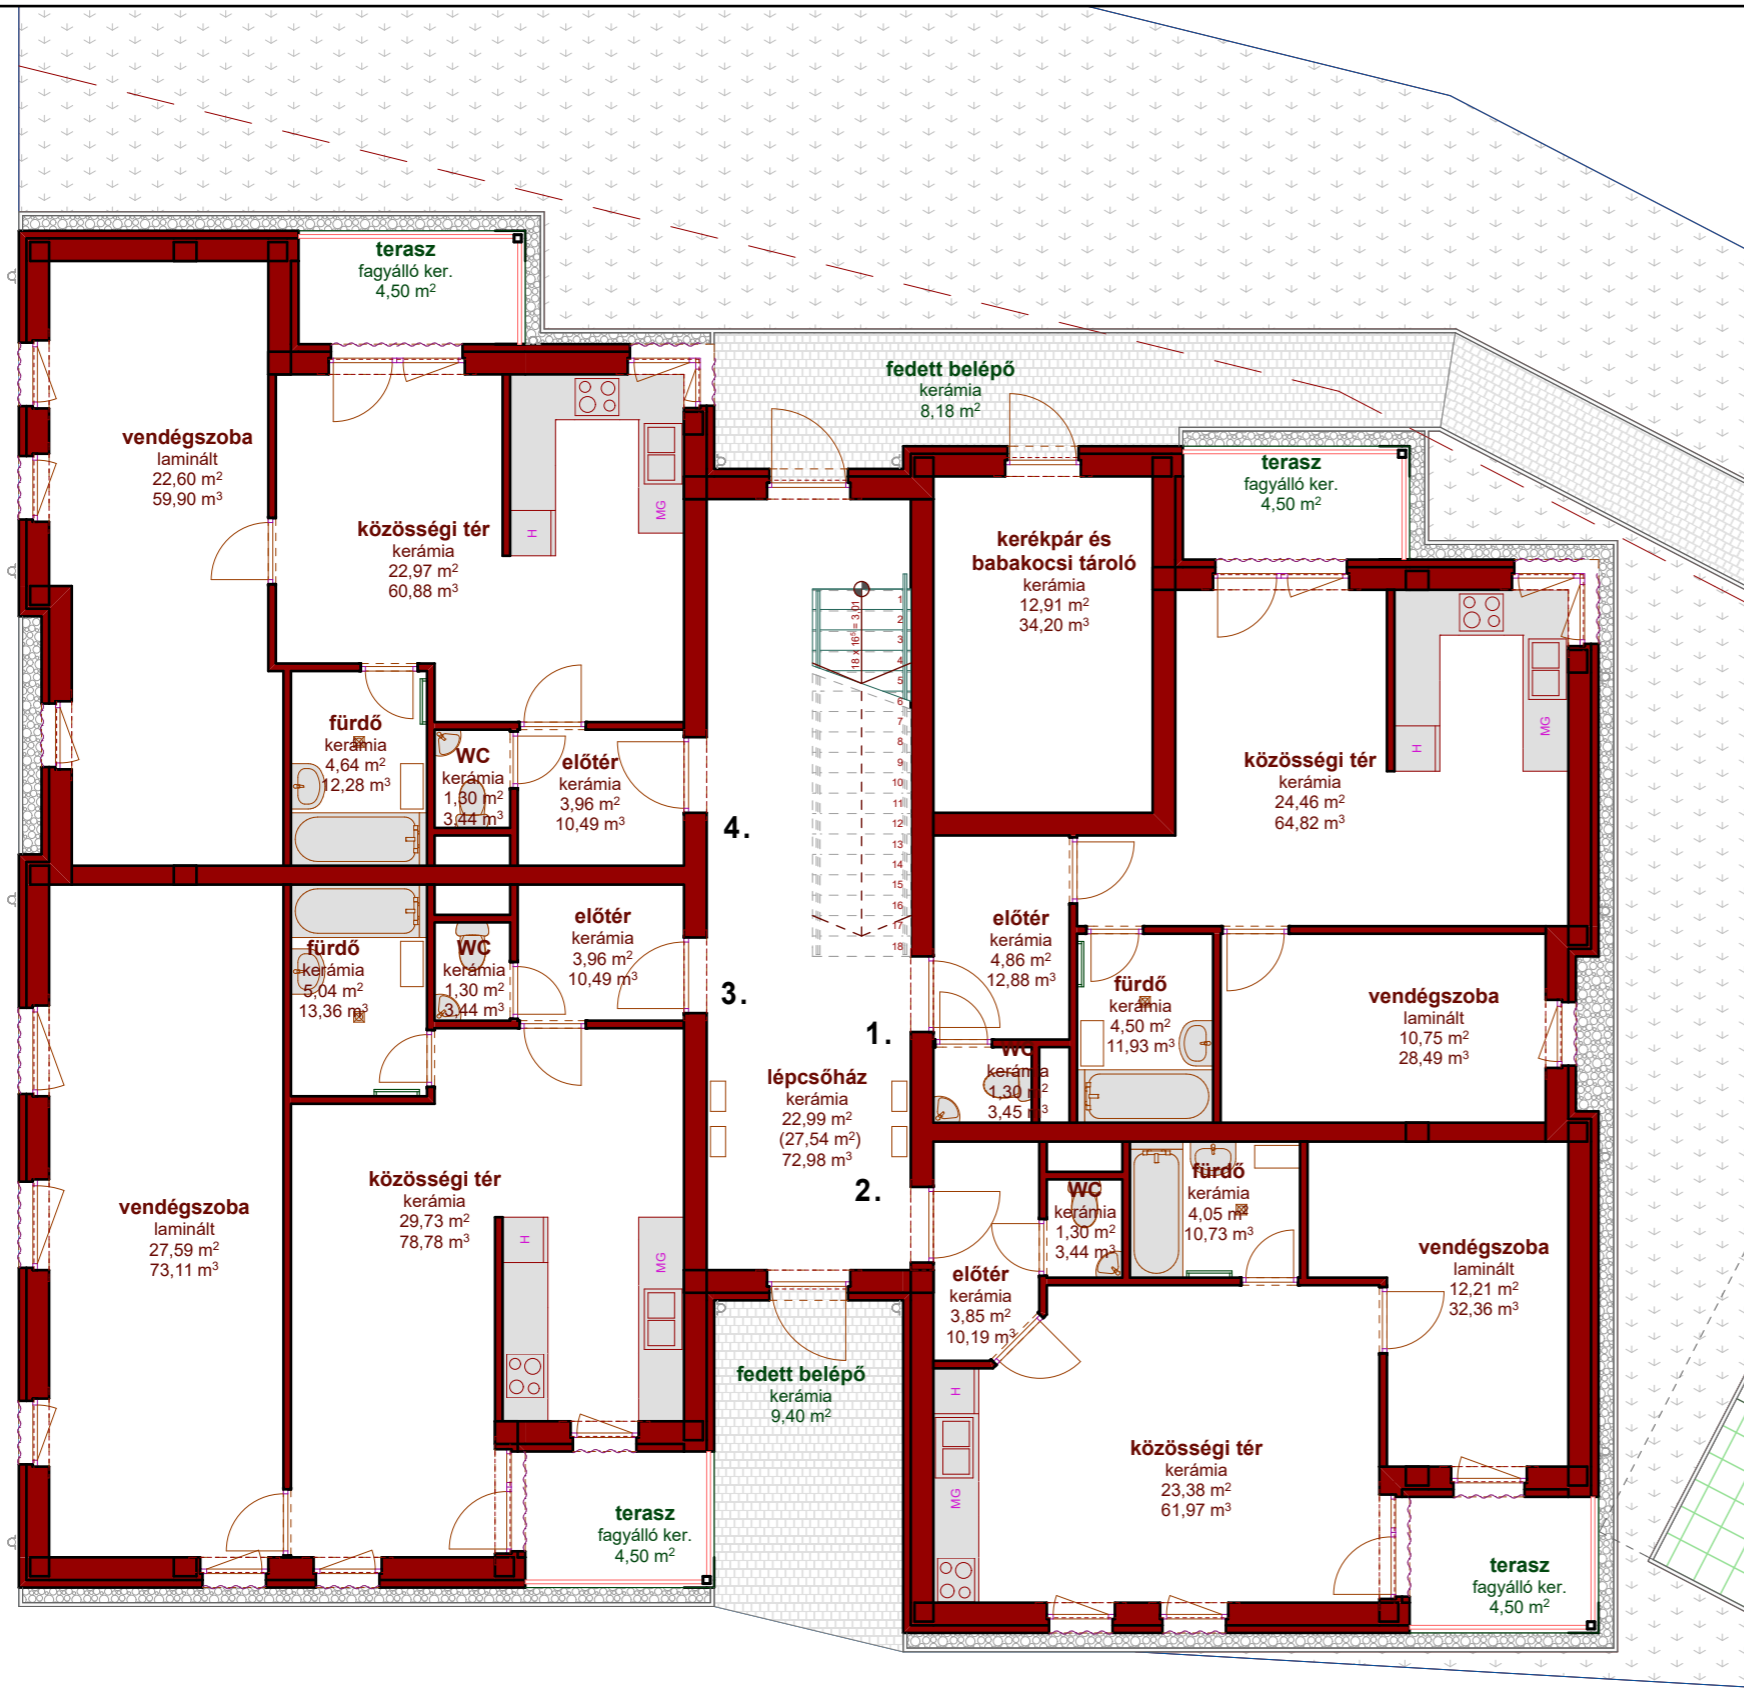

Földszint

Helyiség	Terület
kerékpár és babakocsi tároló	12,91
lépcsőház	27,54
	40,45 m2
1. előtér	4,86
fürdő	4,50
közösségi tér	24,46
terasz	4,50
vendégszoba	10,75
WC	1,30
	50,37 m2
2. előtér	3,85
fürdő	4,05
közösségi tér	23,38
terasz	4,50
vendégszoba	12,21
WC	1,30
	49,29 m2
3. előtér	3,96
fürdő	5,04
közösségi tér	29,73
terasz	4,50
vendégszoba	27,59
WC	1,30
	72,12 m2
4. előtér	3,96
fürdő	4,64
közösségi tér	22,97
terasz	4,50
vendégszoba	22,61
WC	1,30
	59,98 m2
fedett belépő	8,18
fedett belépő	9,41
	17,59 m2
	289,80 m2